

projet

CONSTRUCTION DE QUATRE VILLAS

nom


Domaine de la Belloni  re

num  ro - nom

Plan villa D RdC

date phase

09/2025
PLAN DE VENTE

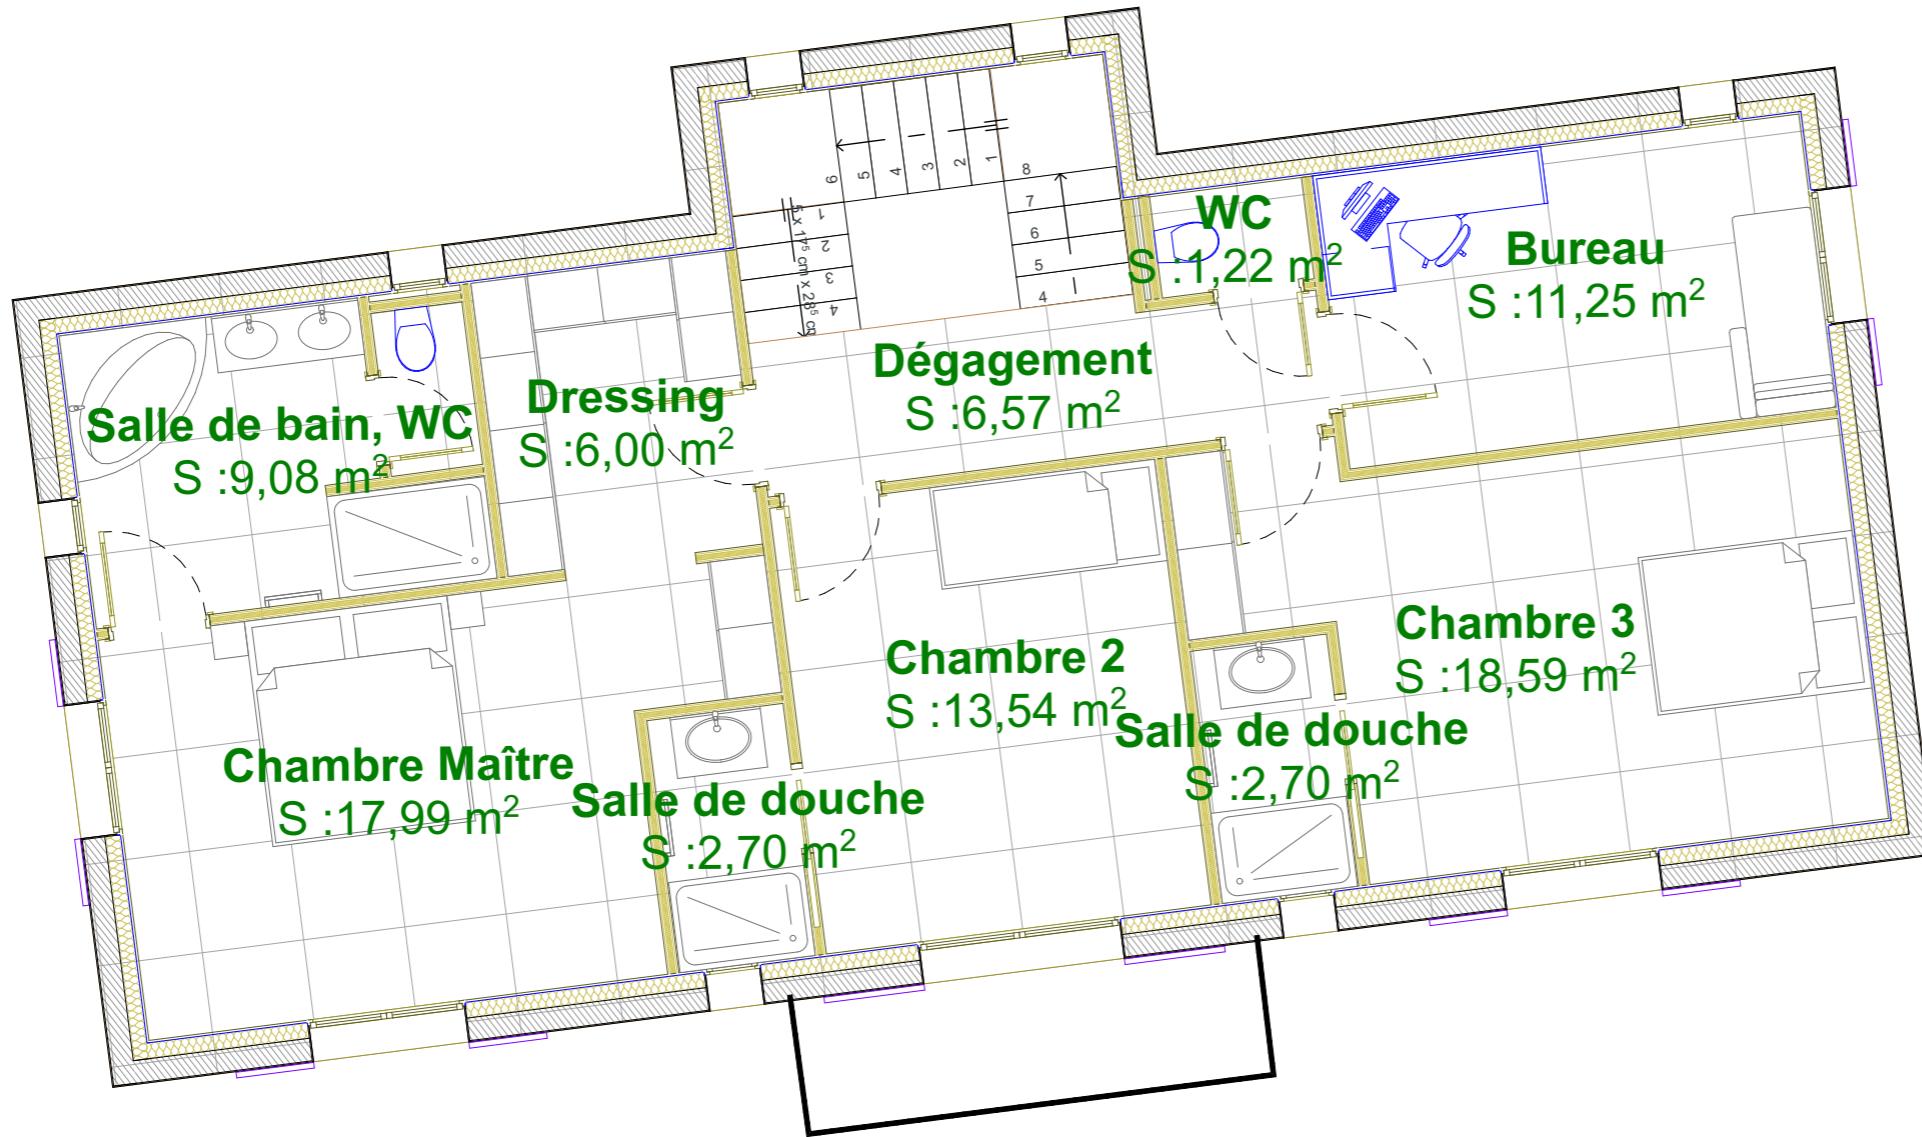

projet

CONSTRUCTION DE
QUATRE VILLAS

nom

Domaine de la Belloni  re

num  ro - nom

Plan
villa D 1er  tage

date phase

09/2025
PLAN DE VENTE